


KISÚJSZALLÁS VÁROS - TELEPÜLÉSSZERKEZETI TERV

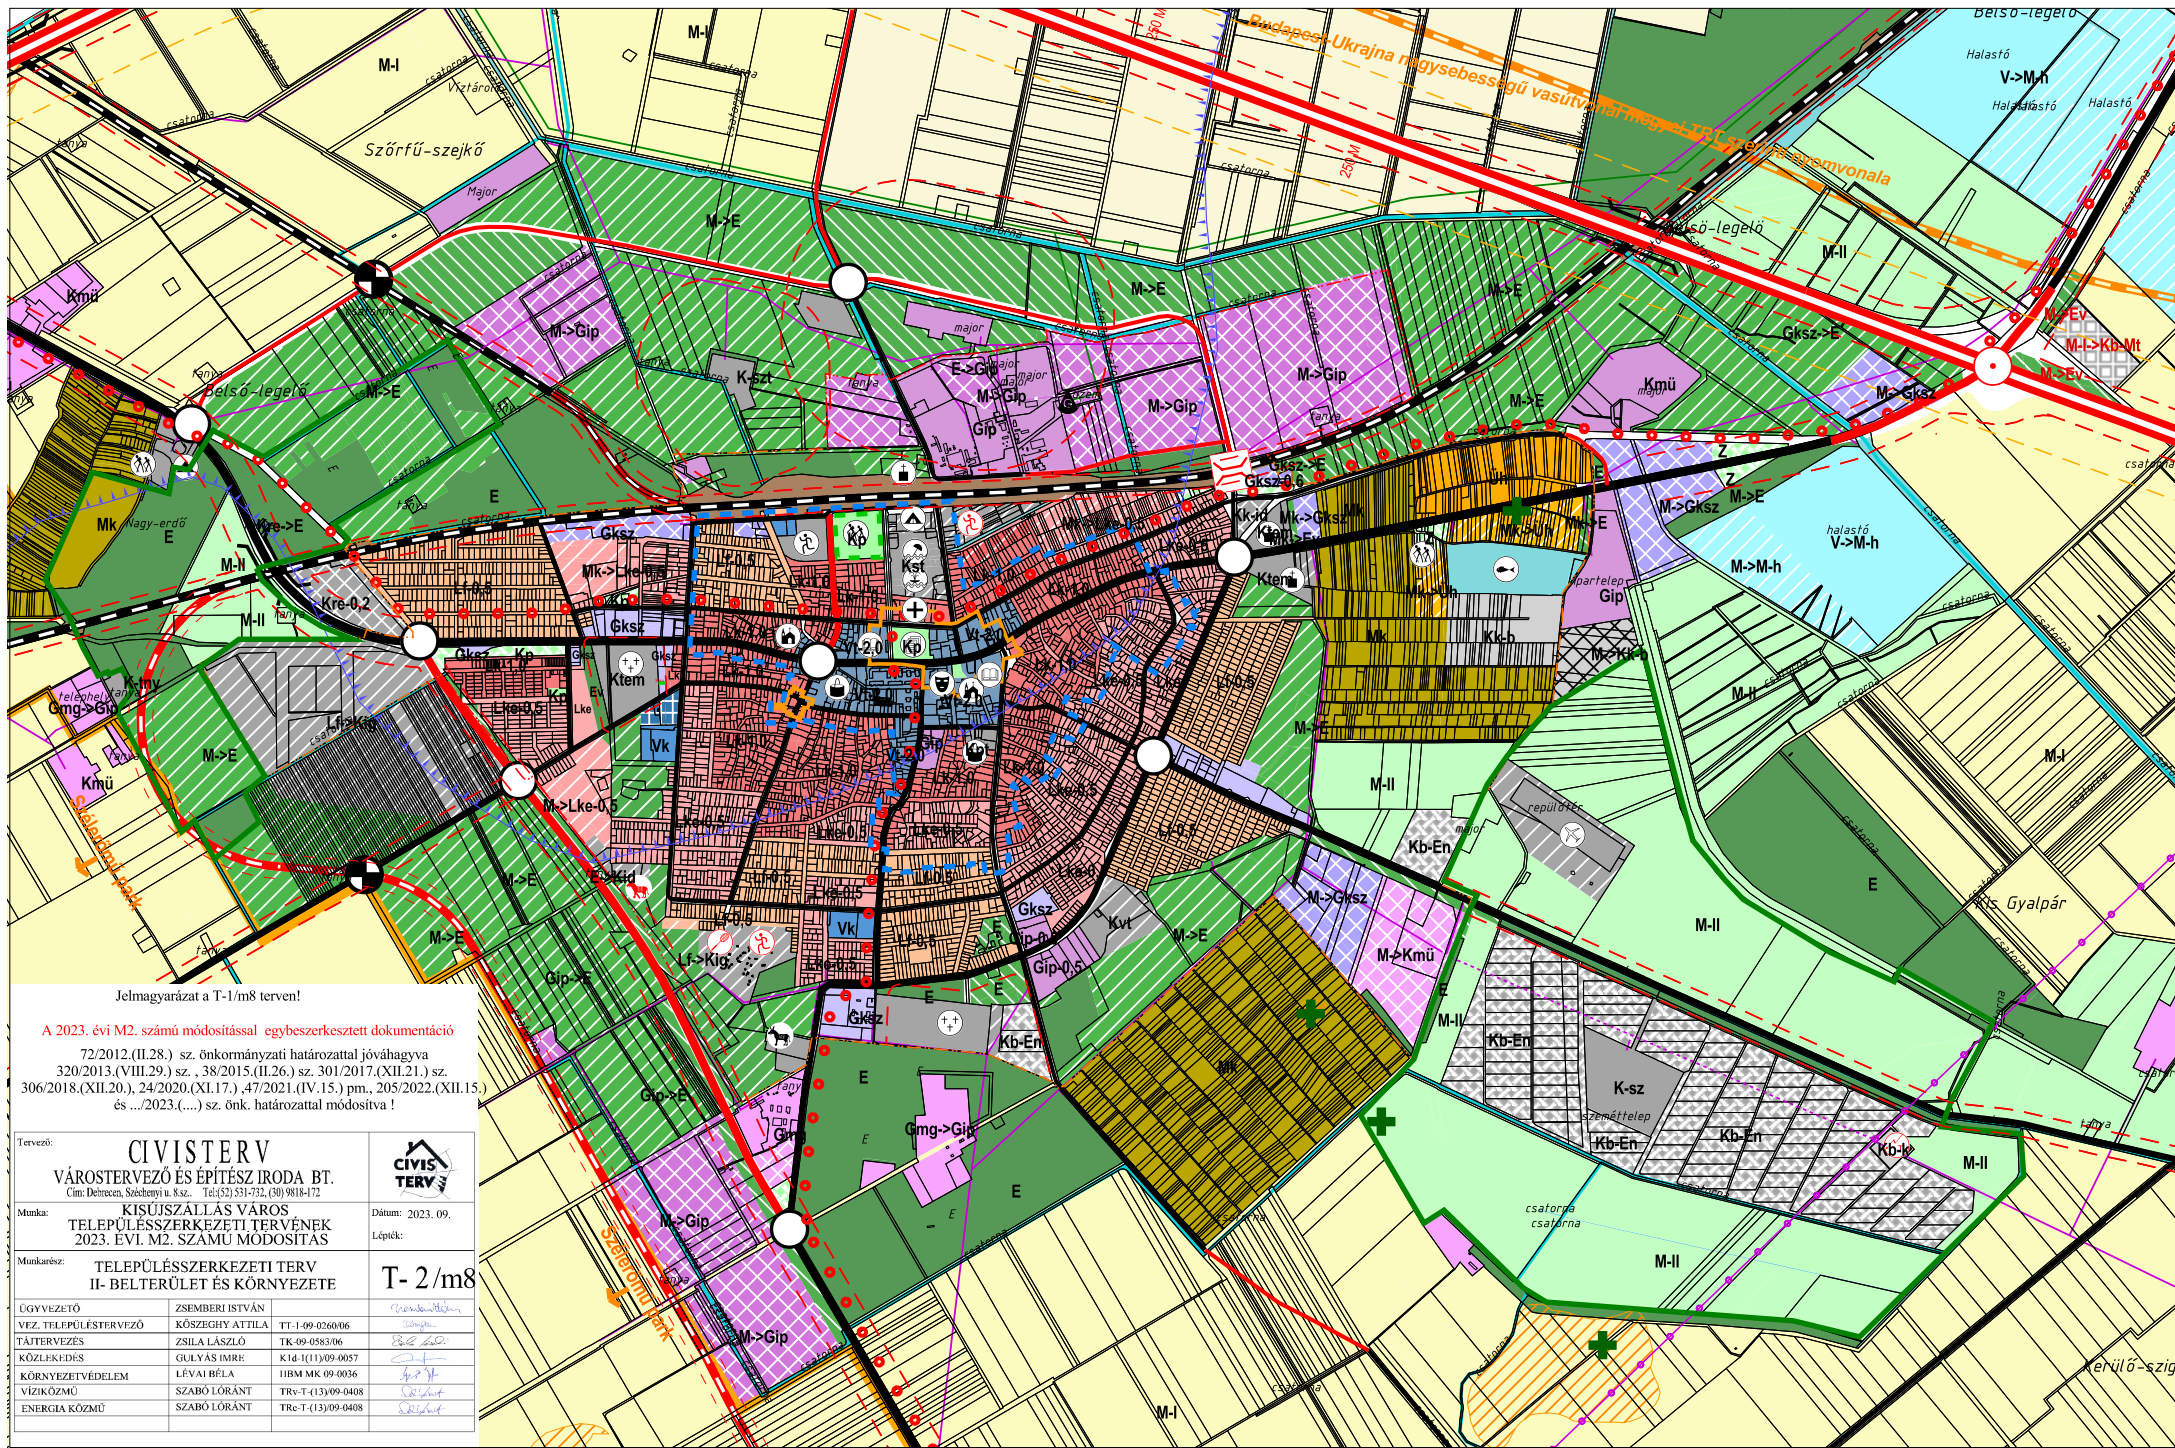

Jelmagyarázat a T-1/m8 terven!

A 2023. évi M2. számú módosítással egybeszerkesztett dokumentáció
 72/2012.(II.28.) sz. önkormányzati határozattal jóváhagyva
 320/2013.(VIII.29.) sz., 38/2015.(II.26.) sz., 301/2017.(XII.21.) sz.,
 306/2018.(XII.20.), 24/2020.(XI.17.), 47/2021.(IV.15.) pm., 205/2022.(XII.15.)
 és .../2023.(...) sz. önk. határozattal módosítva!

Tervező: **CIVISTERV**
 VÁROSTERVEZŐ ÉS ÉPÍTÉSZ IRODA BT.
 Cím: Dévény, Szechenyi u. sz. ... Tel: (52) 531-732, (30) 9818-172

Munka: **KISÚJSZALLÁS VÁROS**
 TELEPÜLÉSSZERKEZETI TERVÉNEK
 2023. ÉVI. M2. SZÁMÚ MÓDOSÍTÁS

Dátum: 2023. 09.
 Laptípus: T-2/m8

Munkarész: **TELEPÜLÉSSZERKEZETI TERV**
 II- BELTERÜLET ÉS KÖRNYEZETE

ÖGYZETŐ	ZSEMBERI ISTVÁN	
VEZ. TELFÜLÉSTERVEZŐ	KÖSZEGHY ATTILA	TT-1-09-0260/06
TÁJTERVEZÉS	ZSILA LÁSZLÓ	TK-09-0583/06
KÖZLEKEDÉS	GULYÁS IMRE	K14-1(11)-09-0057
KÖRNYEZETVÉDELEM	LÉVAI BELA	IBBM MK 09-0036
VÍZIKÖZMŰ	SZABÓ LÓRÁNT	TRV-T-1(3)-09-0408
ENERGIA KÖZMŰ	SZABÓ LÓRÁNT	TRC-T-1(3)-09-0408