

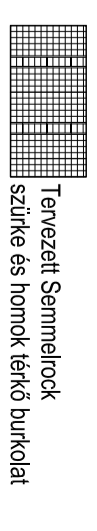


Meglévő fa

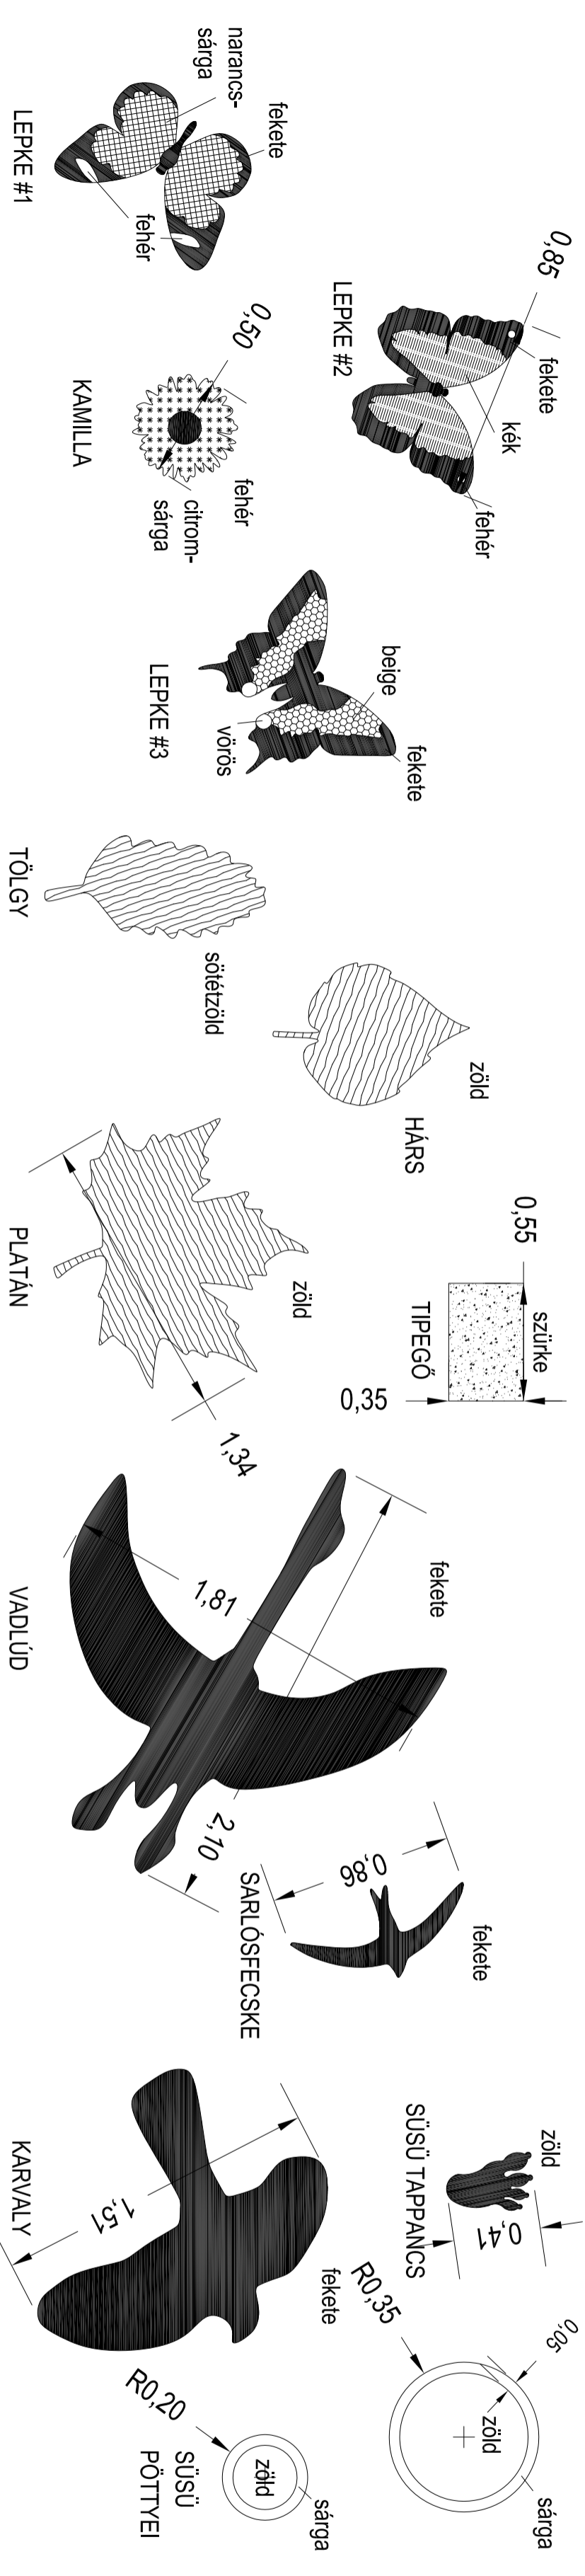

Tervezett Semmelrock szűrke és homok térfő burkolat

A KITÜZÉST TERVEZŐI MŰVEZETÉS
MELLETT AJÁNLOTT ELVEGÉZNI!

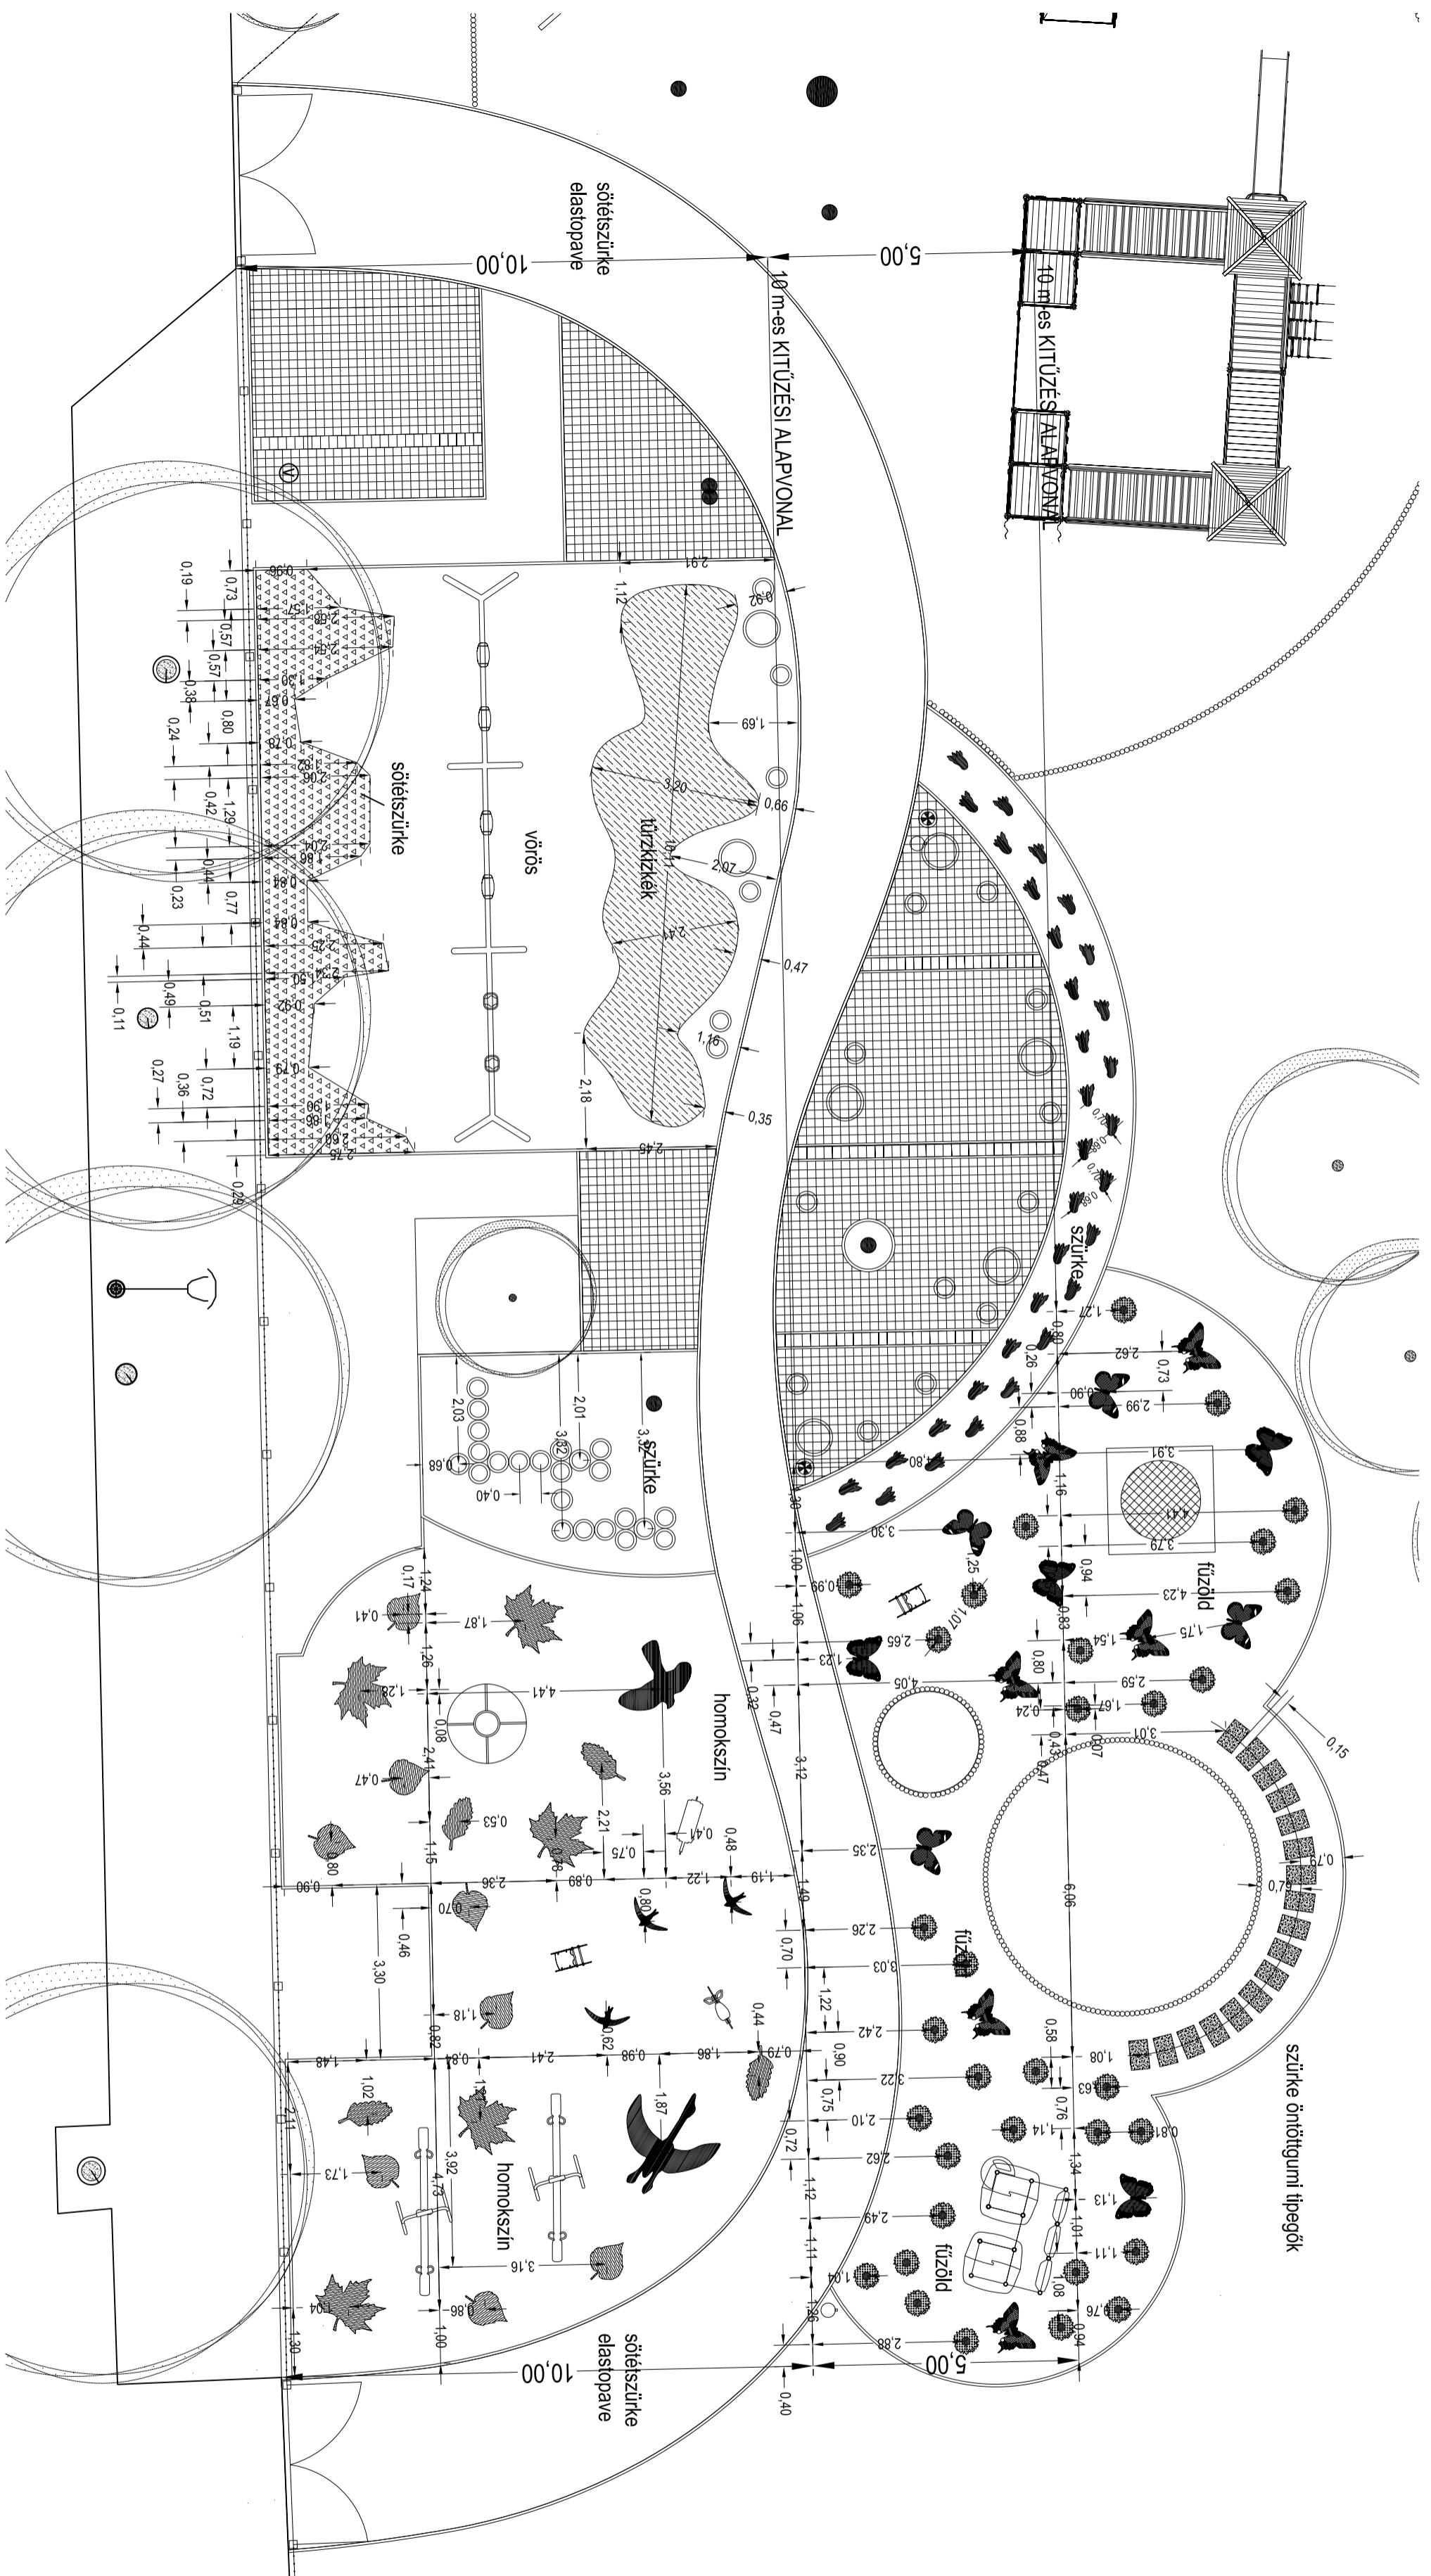

S-TER Kft.
Sándor kertépítészeti

1091 Budapest, Üllői út 5. III/23.
Tel.: (1) 321 85 98. fax: (1) 321 85 99
ter@s-ter.hu
www.s-ter.hu

Megj.: Kiszűzálás Város Polgármesteri Hivatala
5310 Kiszűzálás, Szabadság tér 1.

Projekt: TOP-2.1.2-15-JN1
„Zöld város kialakítása” pályázat

Kiszűzálás, Városháza park
Süsü, a sarkány tematikus játszótér
(Hrsz.: 1)

Rész: Öntött gumiburkolat kitűzési terv

Munka tüzszám: T-Süsü-16P

Tartópus: Engedélyezési és kivitelezési terv

Felkészítve: Sándor Tamás
tervezés: K 01-5247/2008

Tervezők: Hájdu Nagy Gergely K 01-5246/2008
Sándor Tamás K 01-5247/2008

Datum: 2016. június

Rajzszám: K-4.1

Lépték: M=1:100 / A2

