



JELMAGYARÁZAT

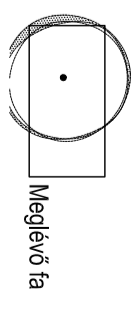

- Tervezett Semmelrock szűrke és homok térkő burkolat
- Terv. alacsony burkolat
- Terv. üléscsillapító homok
- Terv. öntött gumiburkolat

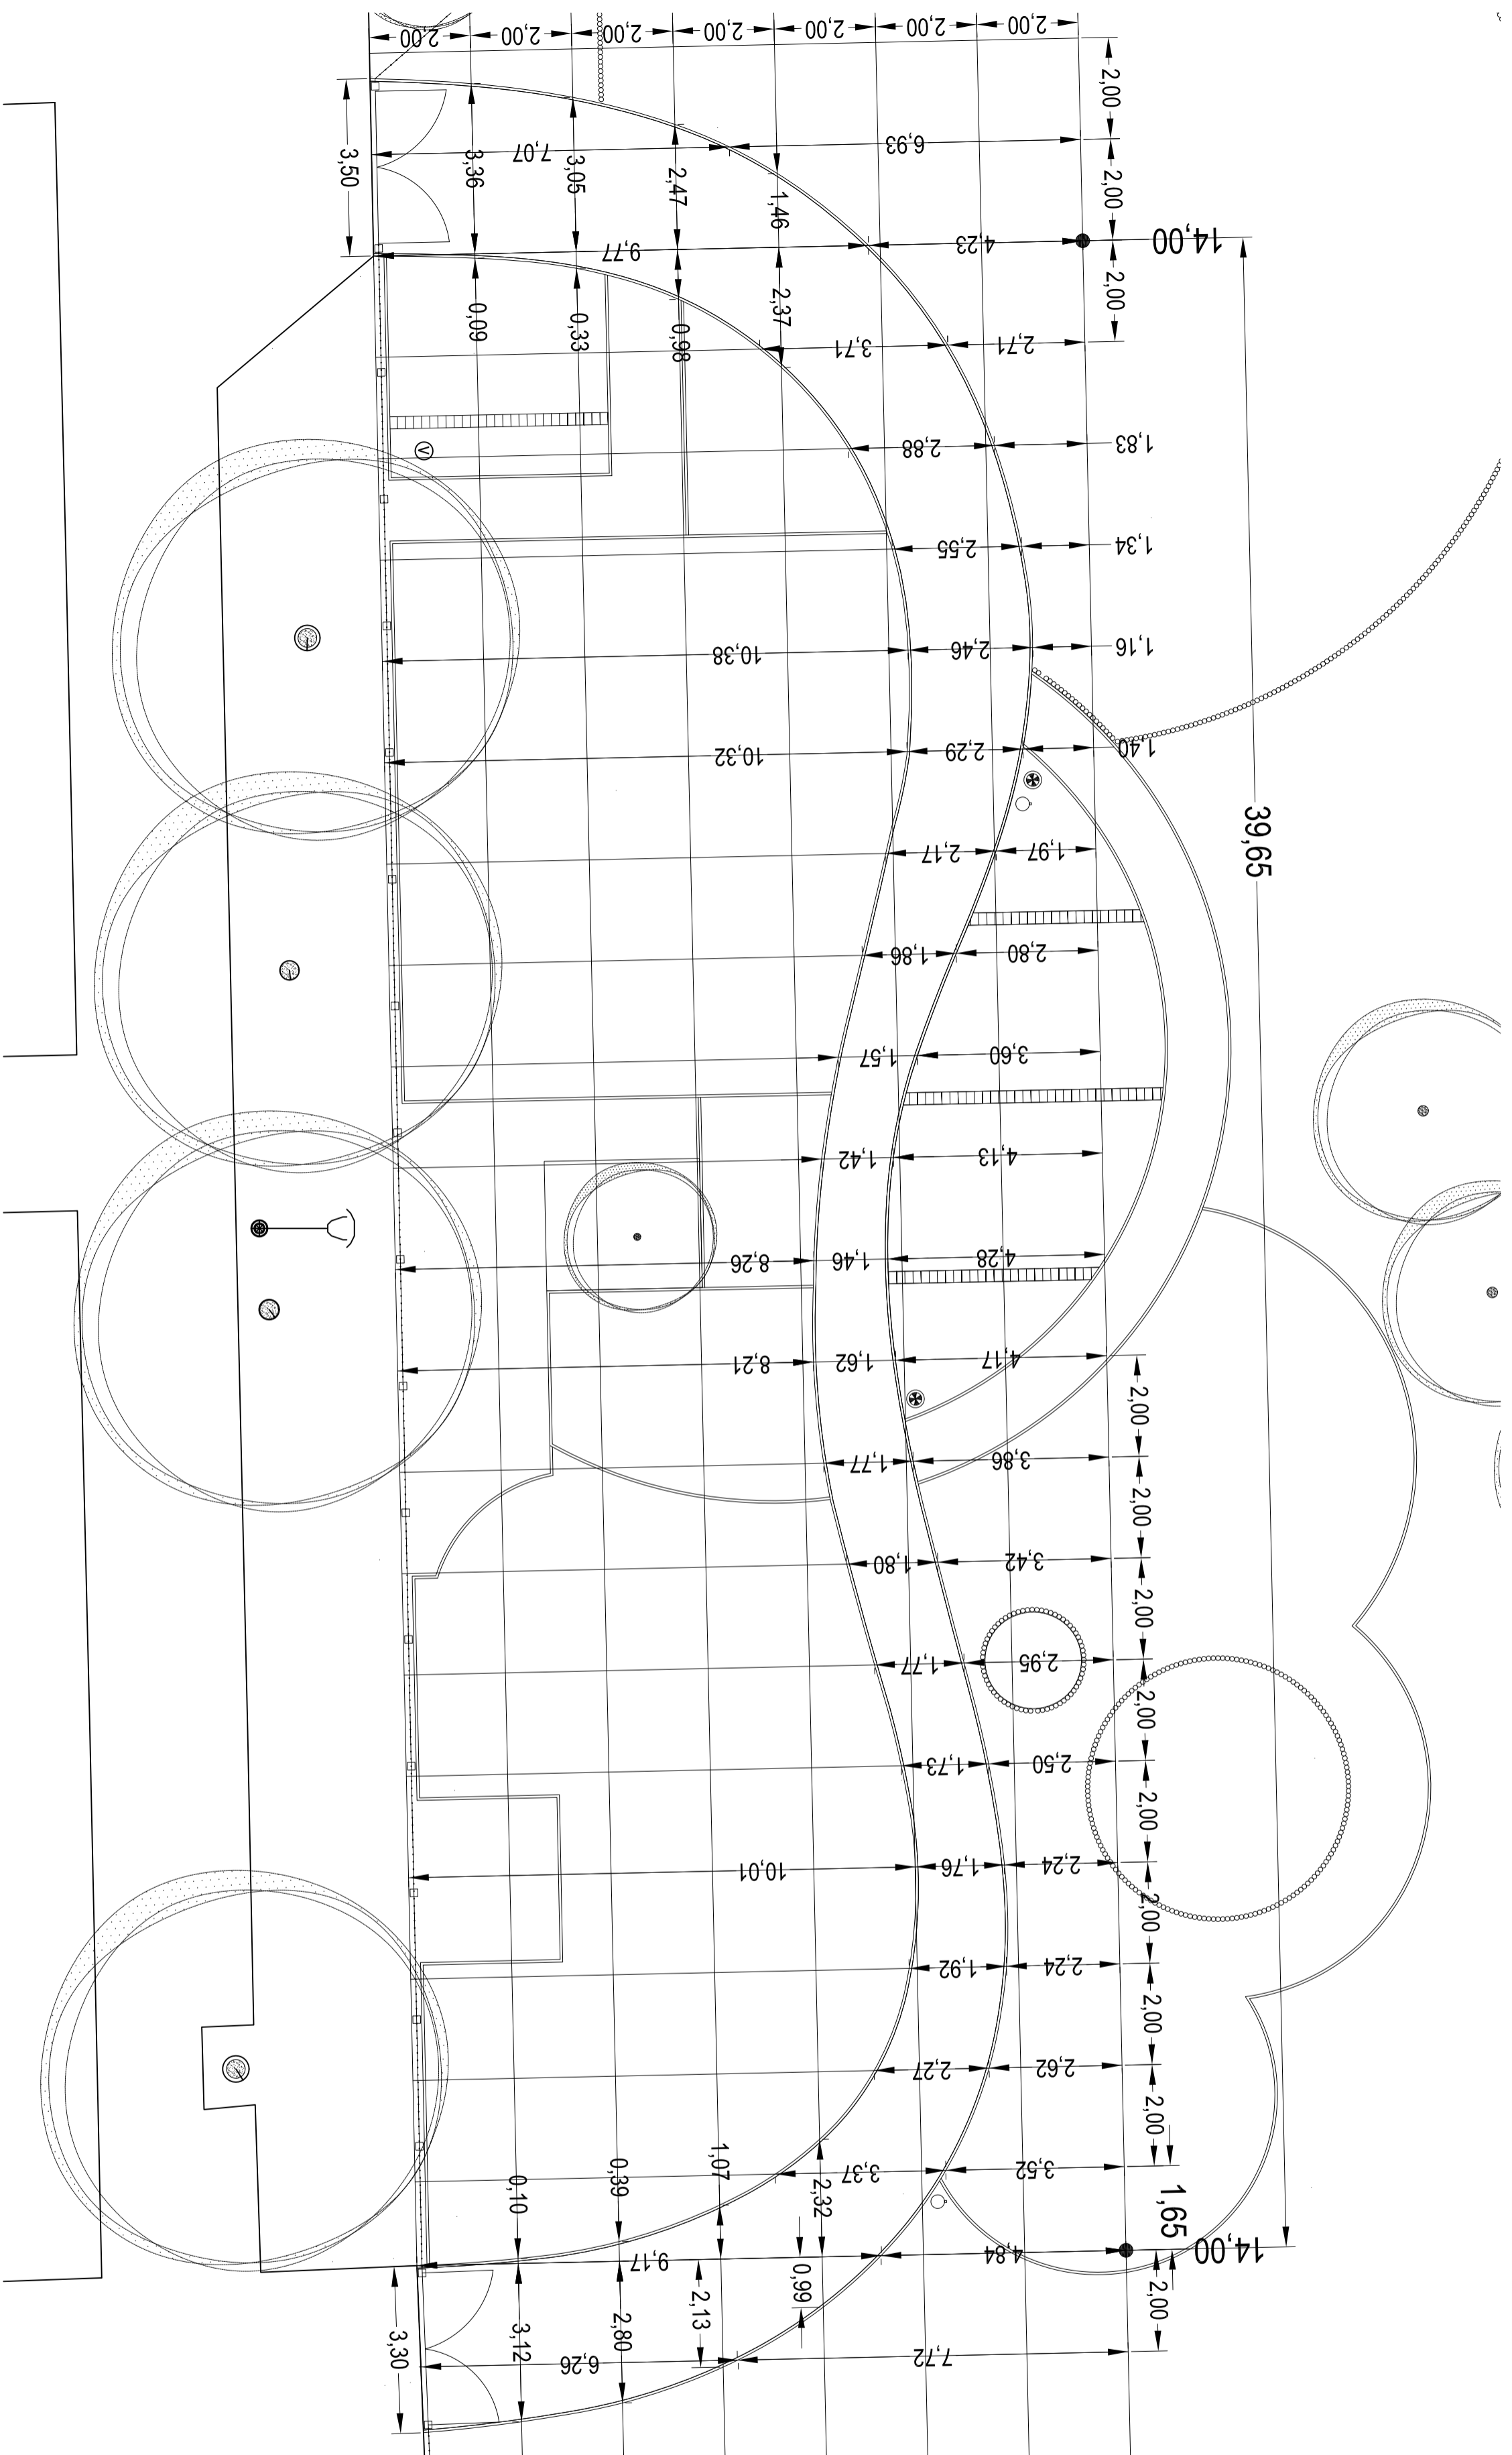

S-TÉR Kft.
Sándor Kertépítésszel

1091 Budapest, Úllőr út 5. III/23.
Tel.: (1) 321 85 98; fax: (1) 321 85 99
ter@s-ter.hu
www.s-ter.hu

Megbízó: Kiszűszállás Város Polgármesteri Hivatala
5310 Kiszűszállás, Szabadság tér 1.

Projekt megnevezése: TOP-2.1.2-15-JN1
„Zöld város kialakítása” pályázat
Kiszűszállás, Városháza park
Süsü, a sárkány tematikus játszótér
(Hrsz.: 1)

Rész megnevezése: Ives út kitűzési terve

Munka tisztszáma: T-Süsü-16P

Territipus: Engedélyezési és kivitelezési terv

Felkészítve: Sándor Tamás
tervező: K 01-5247/2008

Tervezők: Hájdu Nagy Gergely K 01-5246/2008
Sándor Tamás K 01-5247/2008

Dátum: 2016. június

Rajzszám: K-4.1

Lépték: M=1:100 / A2

