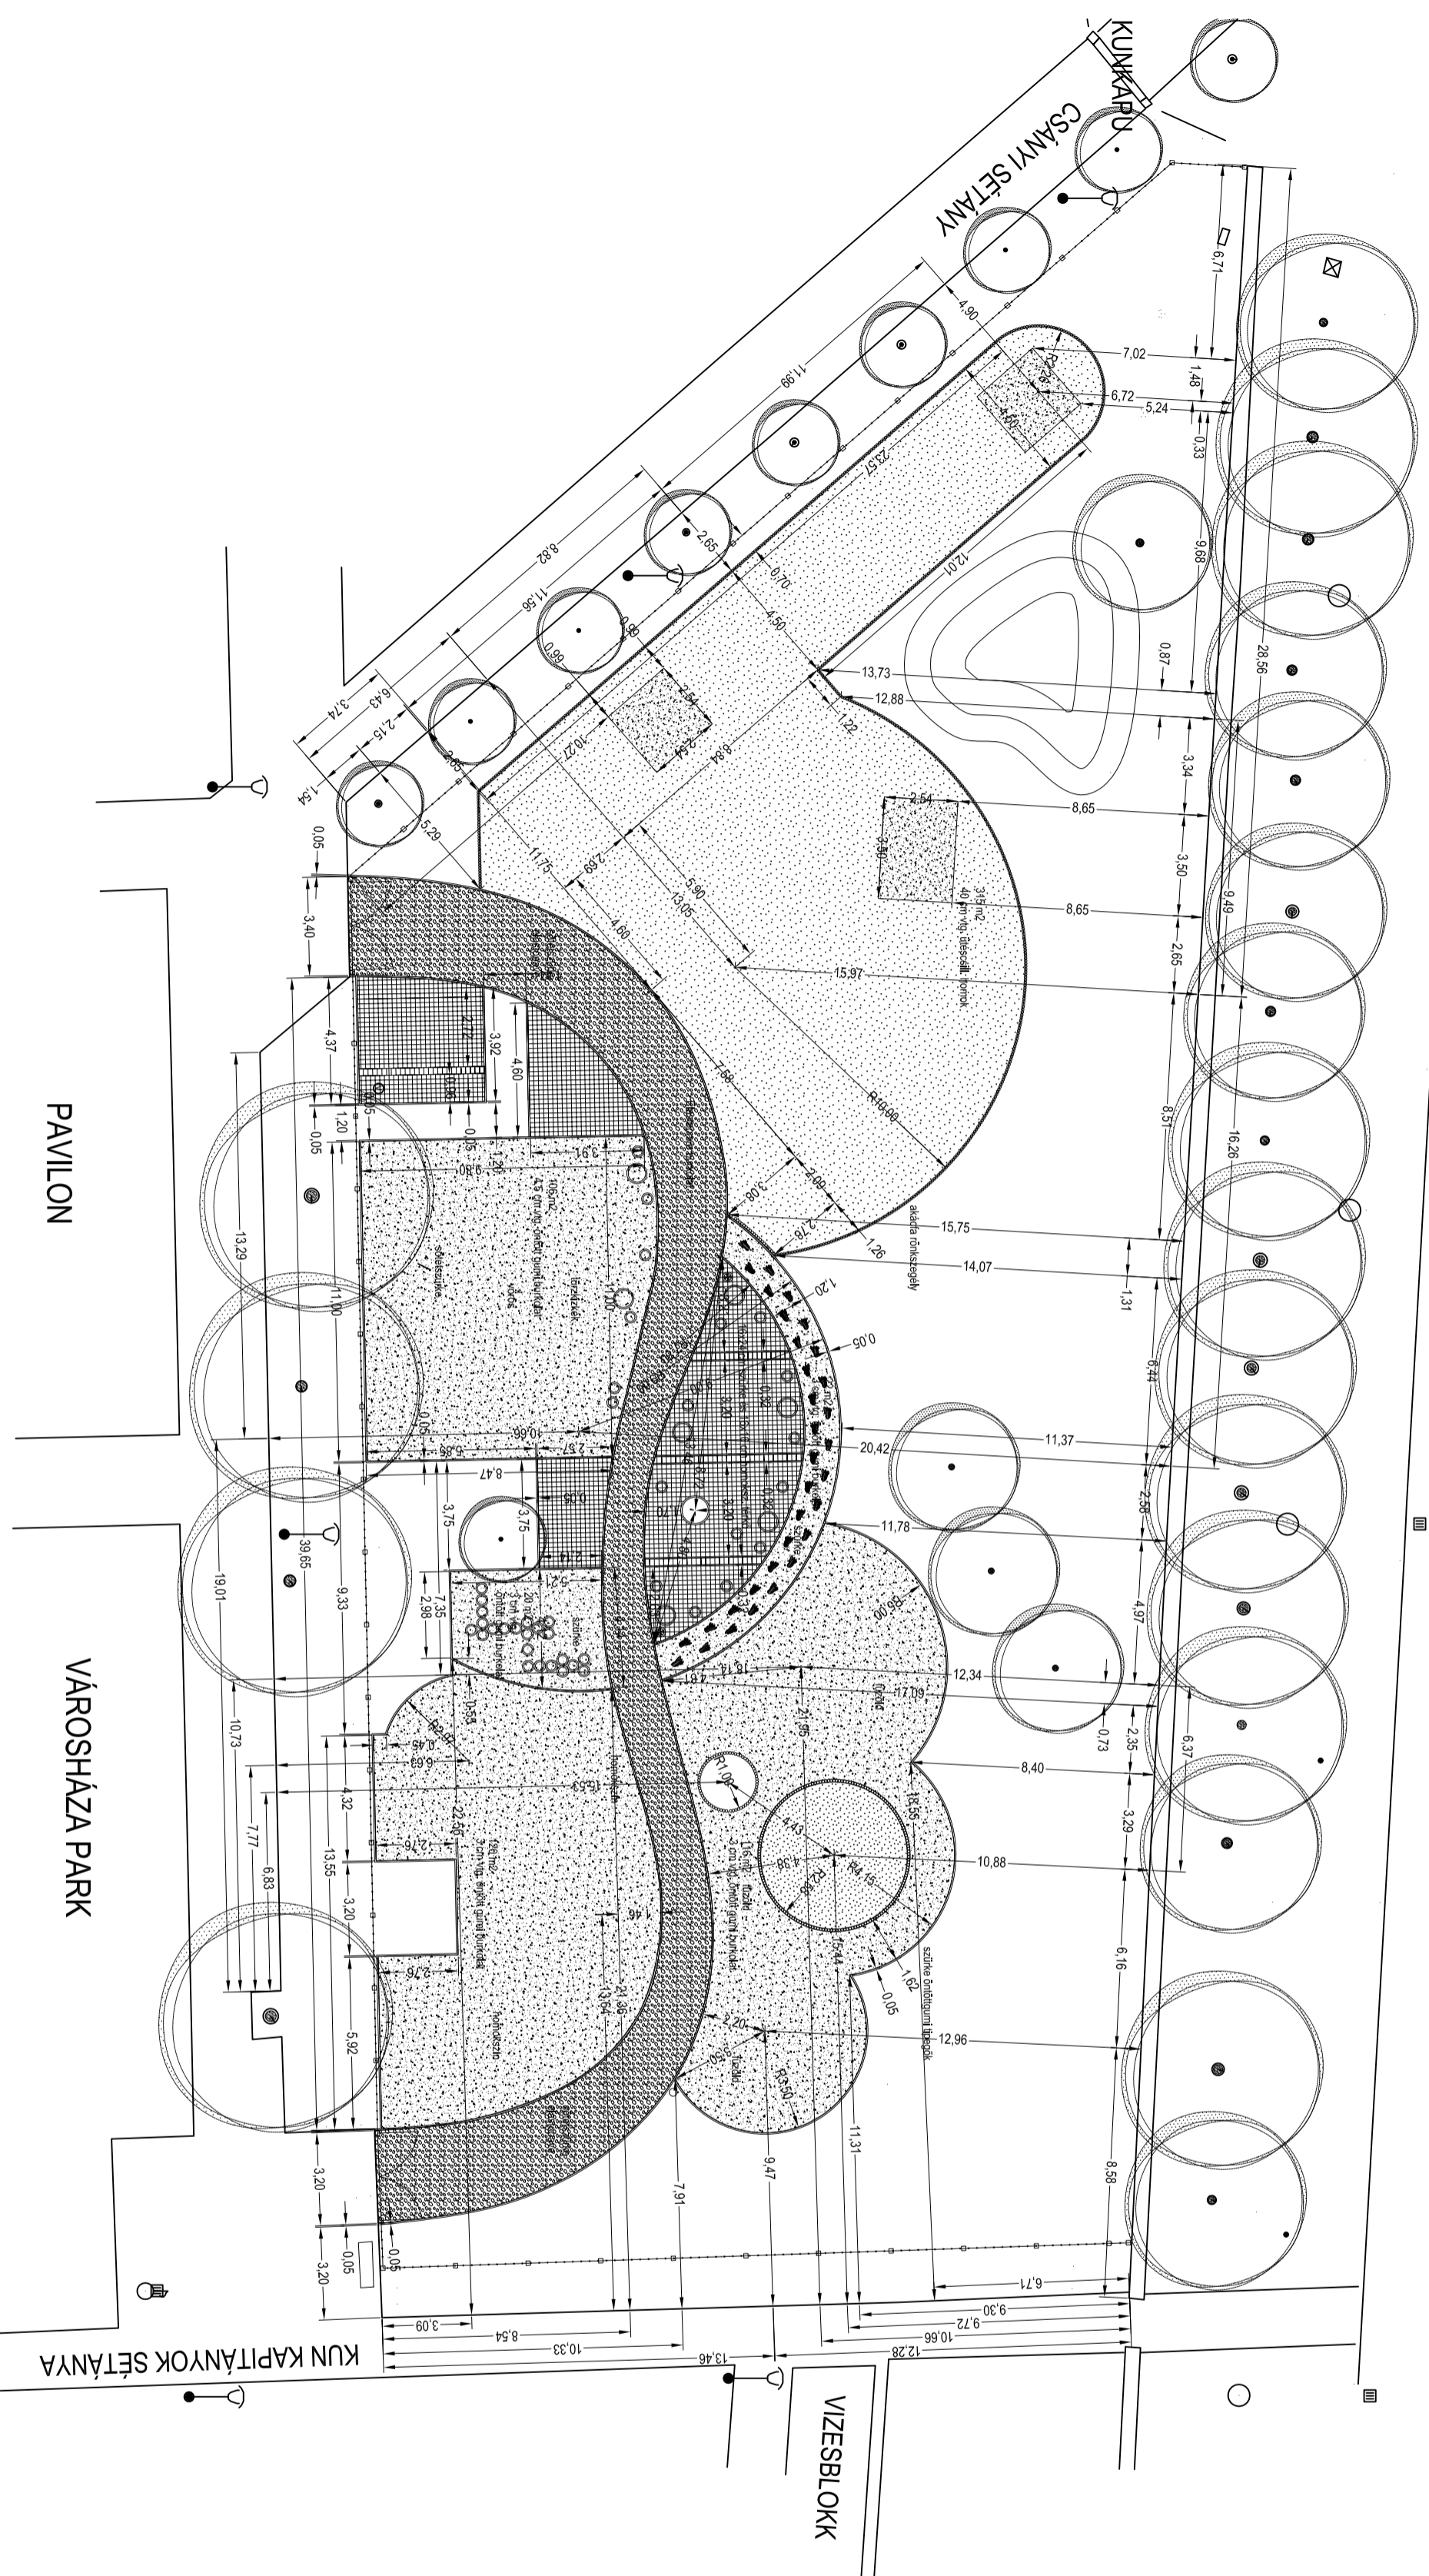
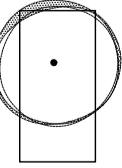
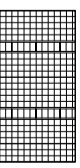
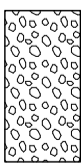
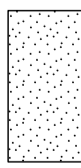
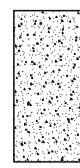
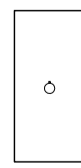

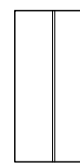




NYÁR UTCA

NYÁR UTCA



JELMAGYARÁZAT

-  Meglévő fa
-  Tervezett Semmelrock szürke és homok térkő burkolat
-  Terv. elasztopave burkolat
-  Terv. ütöscsillapító homok
-  Terv. öntött gumburkolat
-  Hulladékgyűjtő
-  Terv. fönkfa szegély
-  Terv. beton kert szegély
-  Terv. napelmes kandeláber
-  Terv. kertés



S-TER Kft.
Sándor Kertépítésszel
1091 Budapest, Úllőr út 5. III/23.
Tel.: (1) 321 85 98, fax: (1) 321 85 99
ter@s-ter.hu
www.s-ter.hu

Megpízi: Kísújszállás Város Polgármesteri Hivatala
53110 Kísújszállás, Szabadság tér 1.

Projekt megnevezése: TOP-2.1.2-15-JN1
„Zöld város kialakítása” pályázat
Kísújszállás, Városháza park
Süsü, a sarkány tematikus játszótér
(Hrsz.: 1)

Rajz megnevezése: Burkolatküszűzési terv

Munka tisztszáma: T-Süsü-16P

Tervező: Engedélyezési és kivitelezési terv

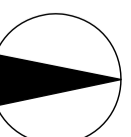
Felkészítve: Sándor Tamás
K 01-5247/2008

Tervezők: Hájdu Nagy Gergely K 01-5246/2008
Sándor Tamás K 01-5247/2008

Datum: 2016. június

Rajzszám: K-3

Lépték: M=1:200 / A2



A SZILÁRT BURKOLATOKAT (TÉRKŐ, ÖNTÖTT GUMI, ELASTOPAVE) A ZÖLDFELÜLET FELÉ, EGYENLEGES 2%-OS LEJTÉSSSEL KELL KIALAKITANI! KORONAVONAL: FELTÁRO ELASTOPAVE ÚT KÖZÉPVONALA