


NYÁR UTCA

NYÁR UTCA

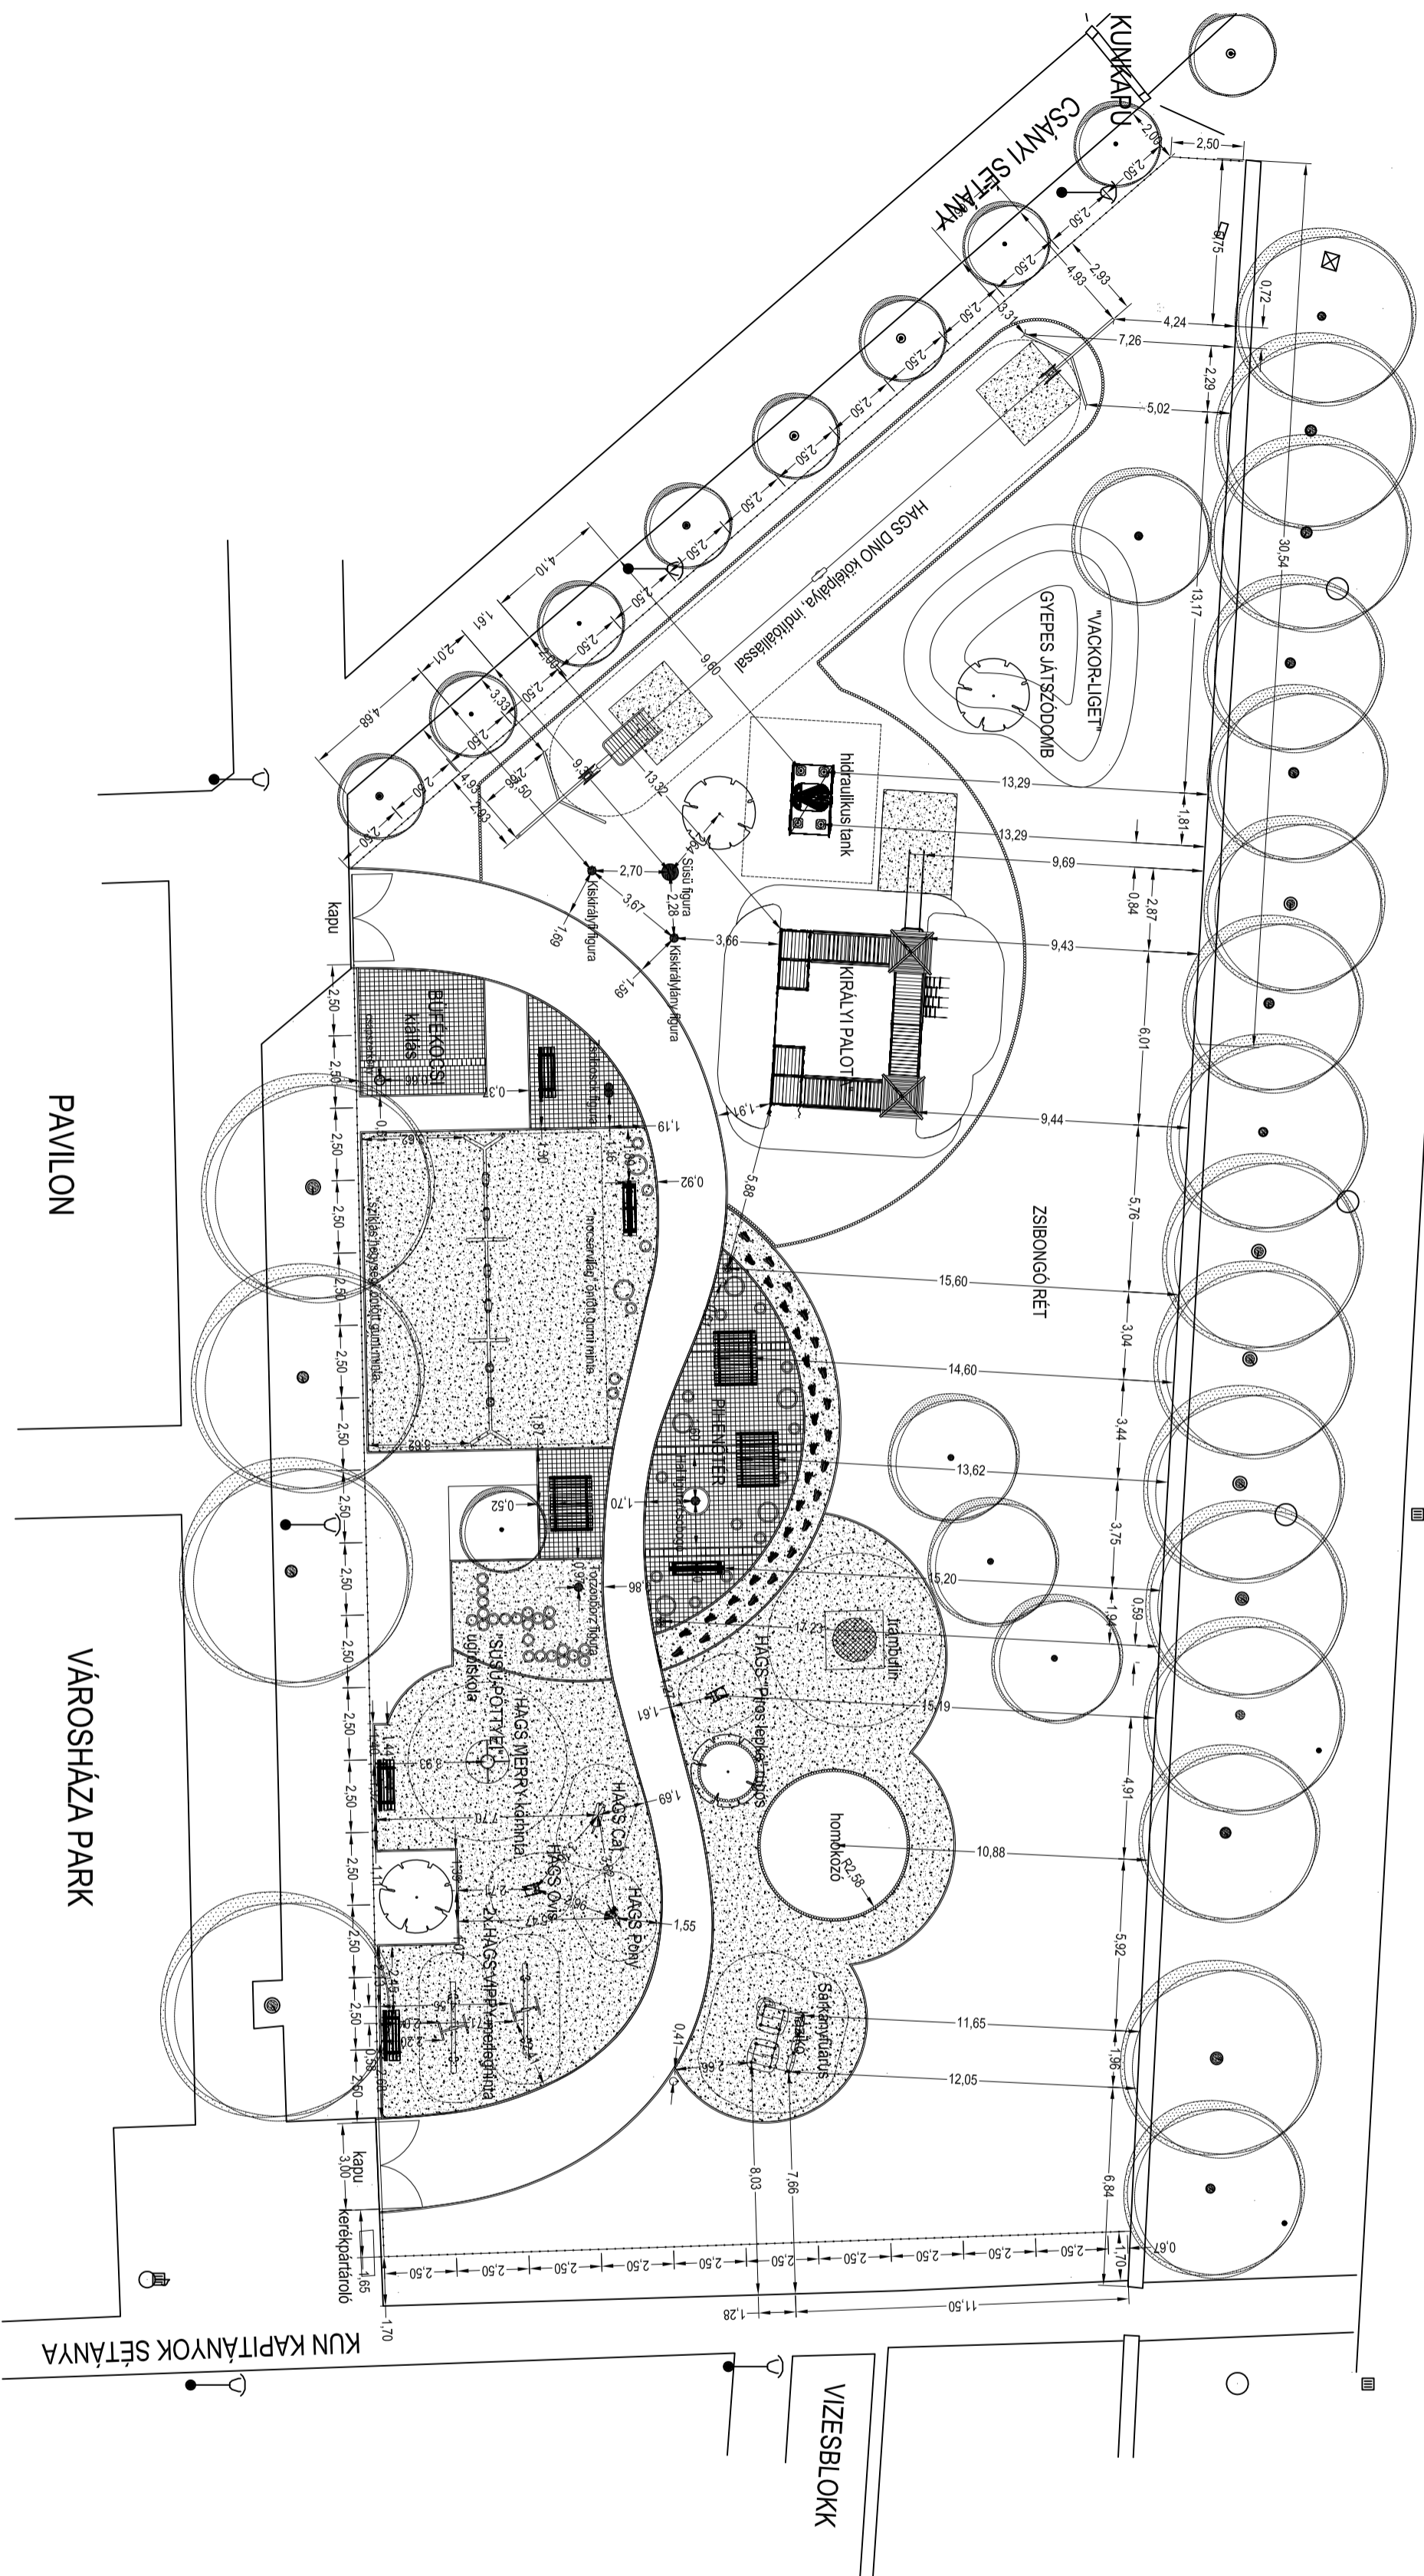

JELMAGYARAZAT

- Meglévő fa
- Tervezett fa
- Tervezett Semmelrock szűrke és homok lefű burkolat
- Terv. elasztikus burkolat
- Terv. tilesillapító homok
- Terv. öntött gumi burkolat
- Pad
- Hulladékgyűjtő
- Terv. önkiszárazó
- Terv. beton kerít sorozagály
- Terv. napellenes kandeláber
- Terv. kertés

**S-TER Kft.**  
Sándor Kertépítésszel

1091 Budapest, Üllői út 5. III/23  
Tel.: (1) 321.85.98. fax: (1) 321.85.99  
ter@s-ter.hu  
www.s-ter.hu

Megpízi: Kiszűszállás Város Polgármesteri Hivatala  
5310 Kiszűszállás, Szabadság tér 1.

Projekt megnevezése: TOP-2.1.2-15-JNI1  
„Zöld város kialakítása” pályázat  
Kiszűszállás, Városháza park  
Sisú, a sárkány tematikus játszótér  
(Hrsz.: 1)

Rész megnevezése: Játszóeszköz és berendezés kiűz. terv

Munka tőzszám: T-Sisú-16P  
Tervező: Engedélyezési és kivitelezési terv  
Felkérés: Sándor Tamás  
tervező: K 01-5247/2008

Tervezők: Hájdu Nagy Gergely K 01-5246/2008  
Sándor Tamás K 01-5247/2008

Datum: 2016. június  
Rajzszám: K-5  
Lépték: M=1:200 / A2

